


PLAN  
BOA 117,1 KVM  
BIA 61,7 KVM  
BTA 200,4 KVM

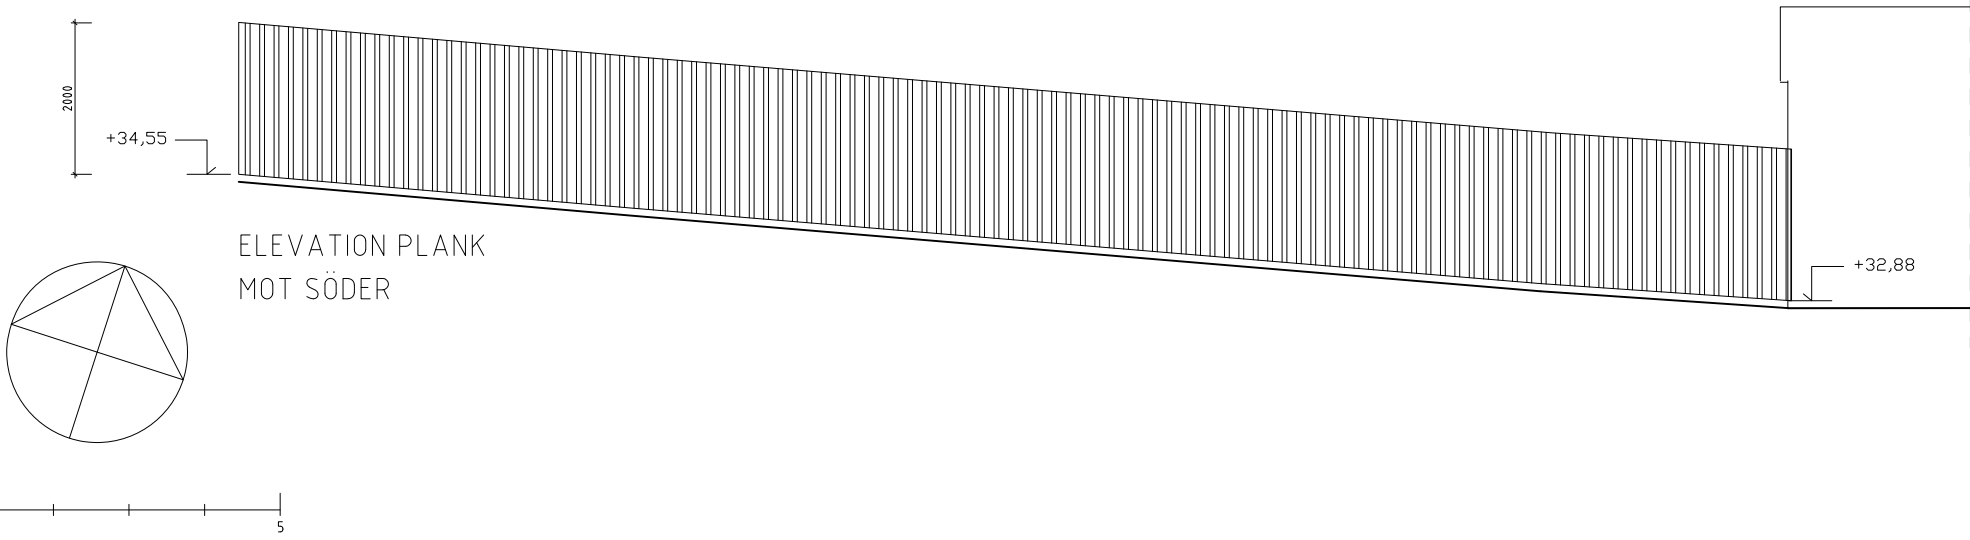

ELEVATION PLANK  
MOT SÖDER

## FÖRKLARINGAR

Mått anges i mm.

## MATERIALBESKRIVNINGAR

Fasadmaterial: Slät träpanel utan ytbehandling alternativt med en behandling som inte ger träet någon kulör som järnvitriol eller likvärdigt.

Tak: Papp

Fönster och dörrar: Trä med ytbehandling lika fasad.

Konstruktion: Trä

## PRINCIPER

Grund: Plintar

Värmekälla: Vattenburet

Avlopp: Kommunalt

Vatten: Kommunalt

Ventilation: FTX

## HÄNSVISNING

GARAGE SE A06

Rev C, Ändrad placering och +höjder, plank, 20200428 JW  
Rev B, Enligt meddelande om komplettering, 20191211, JW  
Rev A, Enligt meddelande om komplettering, 20190720, JW

BET	ANDRINGEN AVSER	DATUM	SIGN
BYGGLOVSHANDLING			
UPPDRAG NR	RITAD AV JW	HANDLÄGGARE	
DATUM 2019-06-17	UPPDRAGSLEDARE	ANSVARIG ARKITEKT JOSEF WIBERG	
BUERÅS 4:2, ONSALA NYBYGGNAD BOSTADSHUS PLAN OCH ELEVATION PLANK			
SKALA 1:100 (A3)	NUMMER	A01	BET C